



A Képviselő-testület nyilvános ülésének anyaga
(2011. évi CLXXXIX. törvény 46.§ (1) bek.)

ELŐTERJESZTÉS a Képviselő-testület ülésére

Tárgy: Budapest XII. kerületben lévő közterület elnevezése

Tisztelt Képviselő-testület!

Az előterjesztés közterület elnevezésére vonatkozó javaslat elfogadására irányul.

A központi címregiszterről és a címkezelésről szóló 345/2014. (XII. 23.) Korm. rendelet (továbbiakban: KCR rendelet) 2. § (1) bekezdése szerint a Magyarország területén található ingatlanok e rendeletben rögzített eljárási rend szerint megállapított és a központi címregiszterbe bejegyzett címmel kell rendelkeznie, mely feladatra a Kormány címkézésért felelős szervként az ingatlan fekvése szerint illetékes települési önkormányzat jegyzőjét, a fővárosban a kerületi önkormányzat jegyzőjét, a Fővárosi Önkormányzat által közvetlenül igazgatott Margitsziget esetében a főjegyzőt jelöli ki.

A közterület- és városrésznevek megállapításáról, azok jelöléséről, valamint a házszám-megállapítás szabályairól szóló 94/2012. (XII. 27.) Budapest Főváros Önkormányzata Közgyűlésének önkormányzati rendelete (a továbbiakban: Főv. Kgy. rendelet) 2. § (1) bekezdése értelmében minden közterületet el kell nevezni.

A Budapest XII. kerület 8928/4, 8927/2, 8924/2, 8917/3, 8915/3, 8914/2, 8913/2, 8913/3, 8912/2, 8911/2, 8910/2, 8908/2, 8906/3, 8904/5, 8903/15, 8902/7 hrsz.-ú ingatlanokon befejeződött az Ibolya ösvényt és a Magas utat összekötő „Névtelen utca” kiépítése. A korábbi zsákutcát megnyitottuk, az út a Moha utca és a Magas út közötti szakaszon átjárható lett, valamint a 280 méteres útépités mellett támfal és szikkasztó is készült, és kiépült a közvilágítás is. Így az érintett ingatlanok címkézésének biztosítása érdekében szükségessé vált az utcát alkotó önálló helyrajzi számon nyilvántartott közterületek egyesítése, elnevezése. A köznyelvben eddig „Névtelen utcaként” ismert közterület teljes hosszában elnevezésre kerül.

Fentiek okán az Önkormányzat 2023. május 22-i határidővel szavazást tartott a Csillebércen élők számára, melyen a négy felkínált lehetőség közül (Csillebérc utca, Madársisak utca, Ördög szem utca, Nemes-Nagy Ágnes utca) a Csillebérc utca kapta a legtöbb szavazatot.

Budapest Főváros Kormányhivatala Földhivatali Főosztály meghozta határozatát, a T-103587 számú változási vázrajz alapján a fentebb említett helyrajzi számokat a Budapest XII. kerület 8902/7 helyrajzi szám alatt egyesítette.

A Magyarország helyi önkormányzatairól szóló 2011. évi CLXXXIX. törvény 23. § (4) bekezdés 6. pontja szerint a fővárosi önkormányzat feladata többek között az érintett kerületek véleményének kikérésével közutak, közparkok, közterek elnevezése. A Főv. Kgy. rendelet 6. §-a értelmében a fővárosi kerületek is kezdeményezhetik a Fővárosi Közgyűlésnél közterület elnevezését, elnevezés megváltoztatását. A kezdeményezést Budapest Főpolgármestere részére kell megküldeni, aki azt a Fővárosi Közgyűlés elé terjeszti. Az elnevezésről, az elnevezés megváltoztatásáról a Fővárosi Közgyűlés dönt.



A jelen előterjesztés szerinti kezdeményezés a Főv. Kgy.rendelet időbeli előírásainak megfelel.

Javaslom, hogy a Képviselő-testület kezdeményezze a Fővárosi Közgyűlés előtt a Budapest XII. kerület 8902/7 hrsz. alatti közterület elnevezését Csillebérc utcára.

Az új elnevezés az érintett ingatlanok számára házsám módosítással, lakcímkártya cserével jár, amely megközelítőleg 32 ingatlant érint. A változást a hatóságok díjmentesen átvezetik.

Az előterjesztést véleményezésre megküldtem a Tulajdonosi és Városfejlesztési Bizottságnak. A Bizottság véleményéről a testületi ülésen adok tájékoztatást.

Kérem a Képviselő-testületet, hogy az előterjesztésben kifejtett indokok alapján a következő határozati javaslatot fogadja el:

Határozati javaslat:

Budapest Főváros XII. kerület Hegyvidéki Önkormányzat Képviselő-testülete javasolja a Fővárosi Közgyűlésnek, hogy a Budapest Főváros XII. kerület 8902/7 hrsz. alatti közterületet nevezze el Csillebérc utcának.

(A döntéshozatal módja: egyszerű többség)

Budapest Hegyvidék, 2023. szeptember „25.”


Pokorni Zoltán
polgármester

Láttam:

dr. Gottfried-Tusor Gabriella
jegyző

Melléletek:

1. melléklet: Térképkivonat
2. melléklet: Változási vázrajz

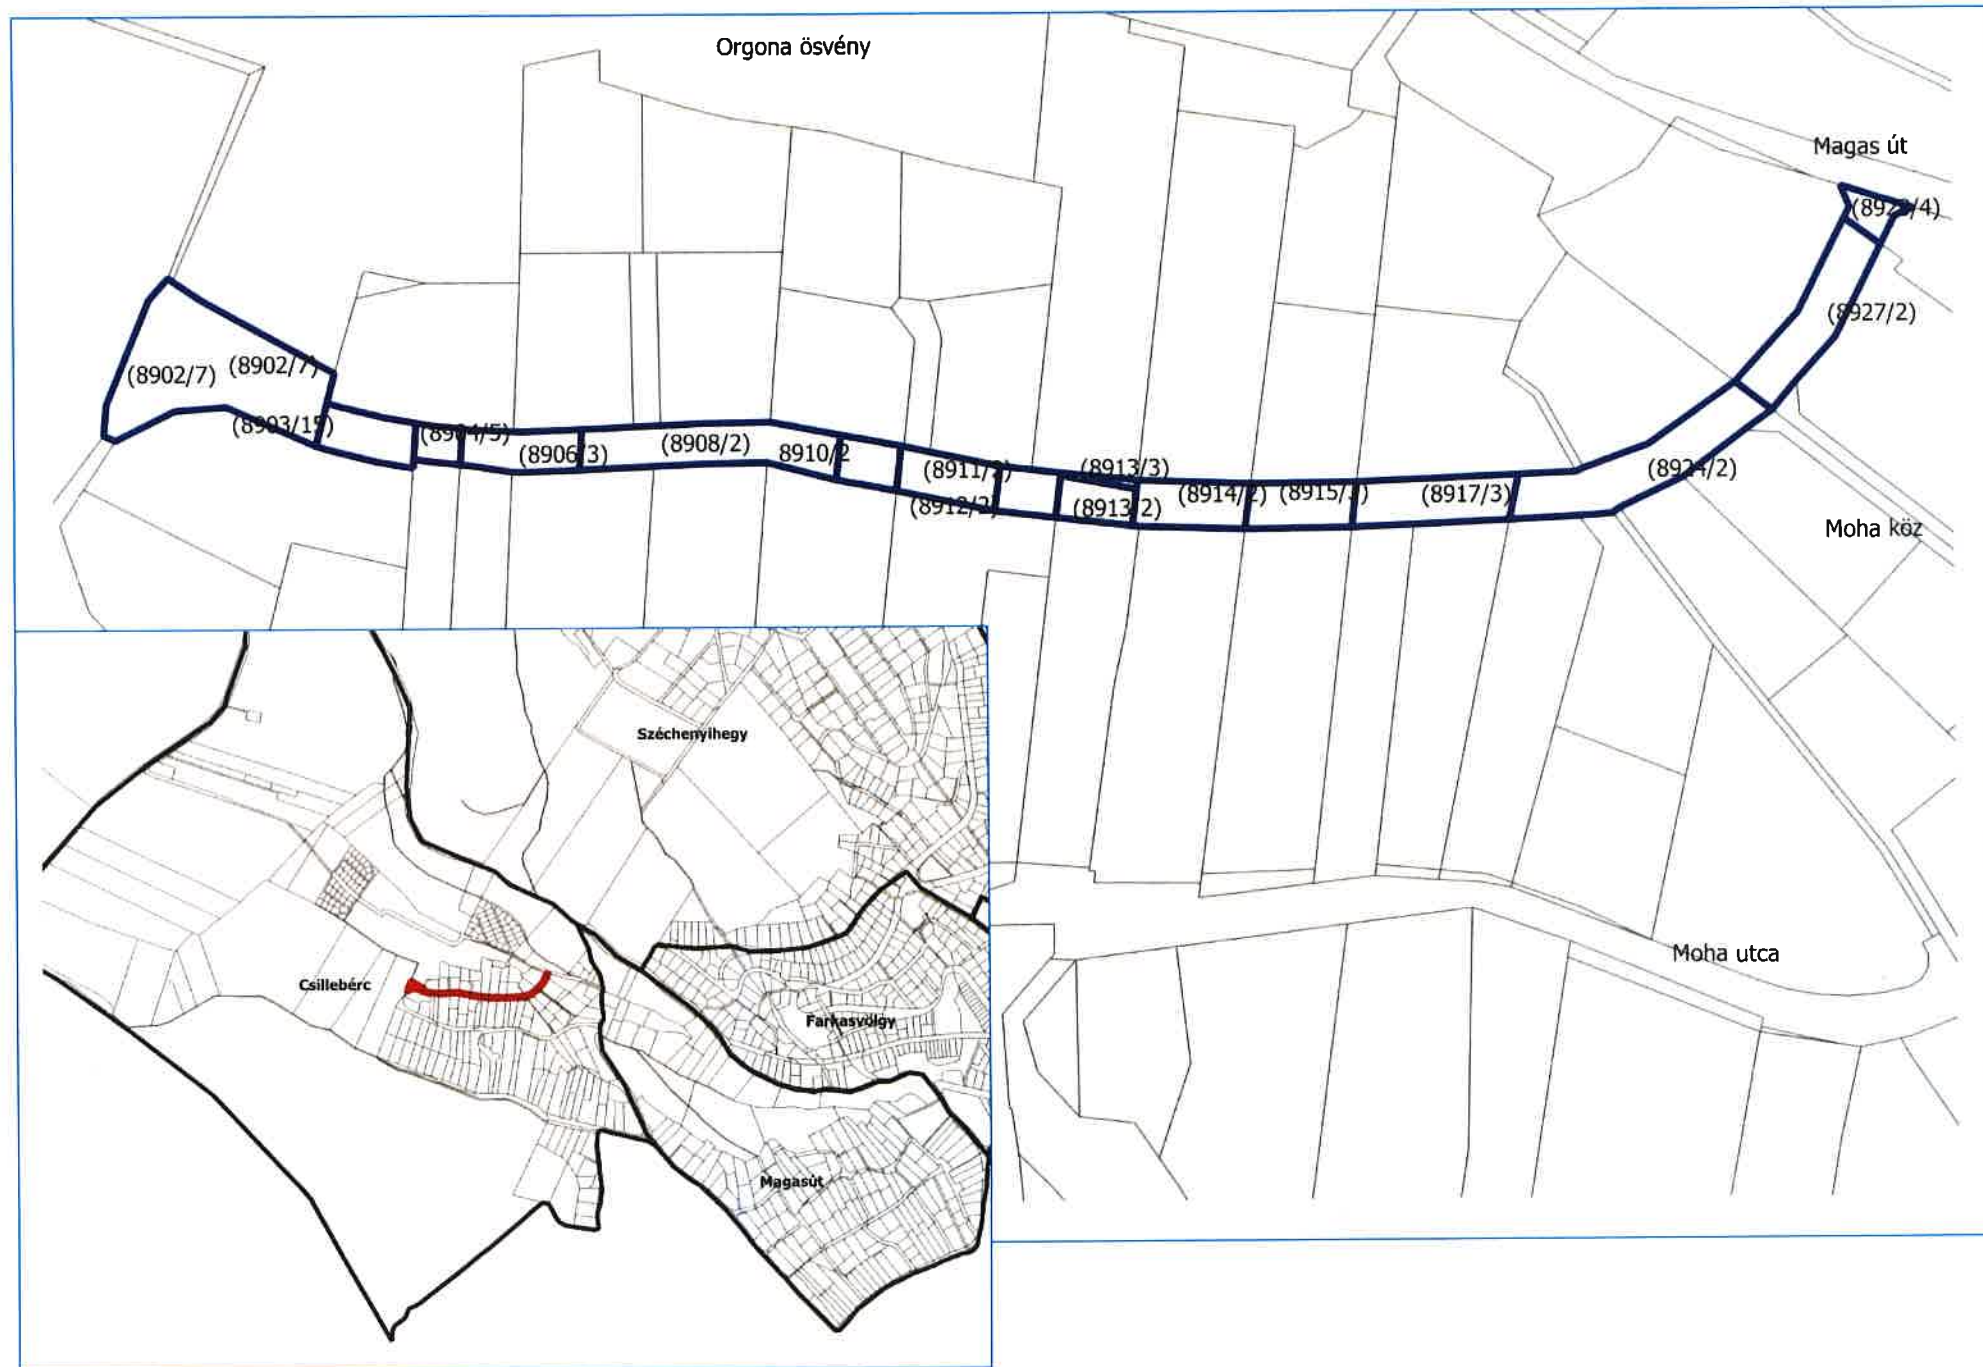

CARTORANJE Kft.

1162 Bp. Rákosi út 185.

Munkaszám: 2542-0344

Budapest XII. ker. község, város
belterület

Adatszolg. ikt.sz.: 7206/575/2023

T-103587

VÁLTOZÁSI VÁZRAJZ

a (8902/7), (8903/15), (8904/5), (8906/3), (8908/2), (8910/2), (8911/2),
(8912/2), (8913/2), 8913/3, (8914/2), (8915/3), (8917/3), (8924/2),
(8927/2), (8928/4) helyrajzi számú földrészletek összevonásáról

Méretarány= 1:1000

Változás előtti állapot						Változás utáni állapot						Megjegyzés	
Hrsz	Alrészlet			Terület ha. m ²	AK	Hrsz	Alrészlet			Terület ha. m ²	AK		Szolgalmi és egyéb jogok
	jel	műv. ága	Min. o.				jel	műv. ága	Min. o.				
1	2	3	4	5	6	7	8	9	10	11	12	13	14
(8902/7)		kivett, közterület		0.1057	-	(8902/7)		kivett, közterület, közút		0.4786	-	Vezeték jog 95 m ² (VB-246/2016) Jog.: ELMŰ Hálózati Kft. 1132 Bp. Váci út 72-74. Vezeték jog 39 m ² 7103/301, 302, 303/2012 Jog.: ELMŰ Hálózati Kft. 1132 Bp. Váci út 72-74. Bányászolgalmi jog Jog.: Kőolajvezeték Vállalat 8600 Siófok, Tanácsház utca 11. Bh.sz.: 308371/1999/1969.(02.03.)	
(8903/15)		kivett, út		0.0212	-								
(8904/5)		kivett, út		0.0083	-								
(8906/3)		kivett, közterület		0.0232	-								
(8908/2)		kivett, közterület		0.0529	-								
(8910/2)		kivett, út		0.0137	-								
(8911/2)		kivett, út		0.0225	-								
(8912/2)		kivett, út		0.0138	-								
(8913/2)		kivett, közterület		0.0151	-								
8913/3		kivett, beépítetlen terület		0.0022	-								
(8914/2)		kivett, út		0.0256	-								
(8915/3)		kivett, út		0.0238	-								
(8917/3)		kivett, út		0.0355	-								
(8924/2)		kivett, út		0.0610	-								
(8927/2)		kivett, út		0.0444	-								
(8928/4)		kivett, út		0.0097	-								
Összesen:				0.4786						0.4786			



A változás akaratunknak megfelelően történt:

A vázrajz méretek levételére nem alkalmas.

A helyrajzi számozás és területszámítás helyes. Ez a záradék a keltezésétől számított egy évig hatályos.

Budapest 2023.03.06.

Készítő: Andics Péterné
Földmérő ig. száma: 7470/2018

2023 ÁPR 24.

Budapest, 2023. hó nap

Minőséget tanúsító: Kósa Péter
Ing. rend. min. szám: 1626/2000

P.h.

Záradékoló:
Ing. rend. min. száma:/.....



Digitálisan
alírta:
Tomka Bálint
Dátum:
2023.04.27
09:36:58
+02'00'

Digitálisan
alírta: Sipos
Gábor
Dátum:
2023.04.26
07:23:32 +02'00'

BFKH Földhivatali Főosztály
Budapest XI. Budafoki út 59
Dátum: 2023. Március 21



1020326990002023

Ikt. szám:

Mellékletek (db):

Aláírás:

