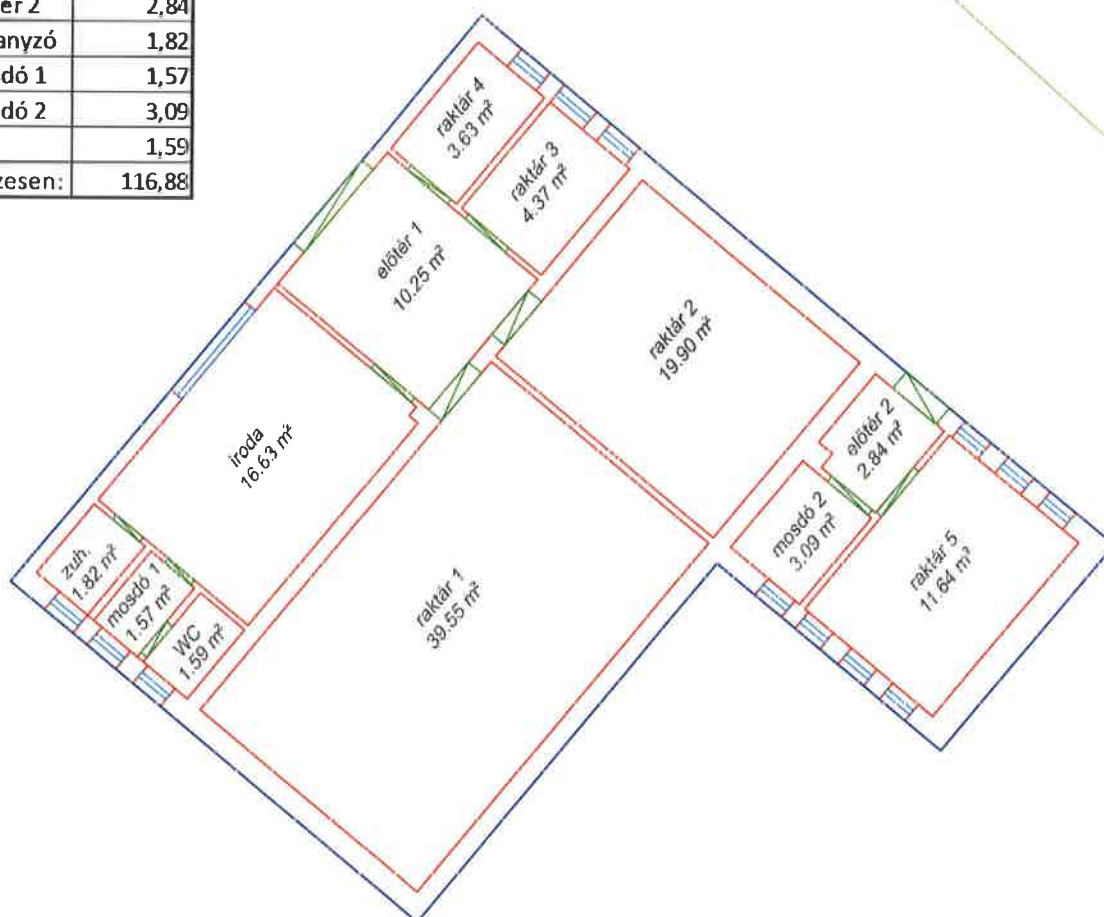


10503/30

10503/30

helység	terület m ²
raktár 1	39,55
raktár 2	19,90
raktár 3	4,37
raktár 4	3,63
raktár 5	11,64
iroda	16,63
előtér 1	10,25
előtér 2	2,84
zuhanyzó	1,82
mosdó 1	1,57
mosdó 2	3,09
WC	1,59
Összesen:	116,88

10503/13


CARTORANJE KFT.

FÖLDMÉRÉSI, KÖZMŰFELMÉRÉSI ÉS ÁLTALÁNOS MÉRNÖKI KFT.

1162. Budapest Rákosi út 185

E-mail: cartoranje@cartoranje.hu



Munkaszám: 2542-0325	Munka helye: Budapest XII. Jánoshegyi út 10503/13 hrsz. Munkarész megnevezése: Alaprajz	Mérte: Bárczi József	Szerkesztette, rajzolta: Bárczi József
Szelvéyszám: 1		Felelős vezető: Kósa Péter	Ingatlanrendezői engedély: 1626/2000 Vezetőtervezői engedély: GD-T/01-9217
Méretarány: 1:125 A4		Minőségbiztosítási vezető: Maku László	Ingatlanrendezői engedély: 1778/2002 Vezetőtervezői engedély: GD-T/13-14752
Vetület: EOV			Dátum: 2026 március 5.
Alapszint: Balti	Vonatkozó utasítás: 8/2018 AM rendelet		