

Novoszádi Zsolt  
1195 Budapest Árpád u. 9/B  
Tel.: +36 20 9132098  
geomemok@gmail.com

Munkaszám: 172/2024

Budapest XII. kerület  
belterület  
Adatszolgáltatás iktatószáma:  
7206/2038/2024

Lapok száma: 2/2

# VÁLTOZÁSI VÁZRAJZ


a 7841 hrsz-ú földrészleten lévő épület társasház alapító okirat módosításához

a 7841/0/A/12, 7841/0/A/14, 7841/0/A/15, 7841/0/A/16 helyrajzi számú egyéb önálló ingatlanokról

M = 1:100

Budapest XII. kerület Táitos utca 14.

Tetőtér

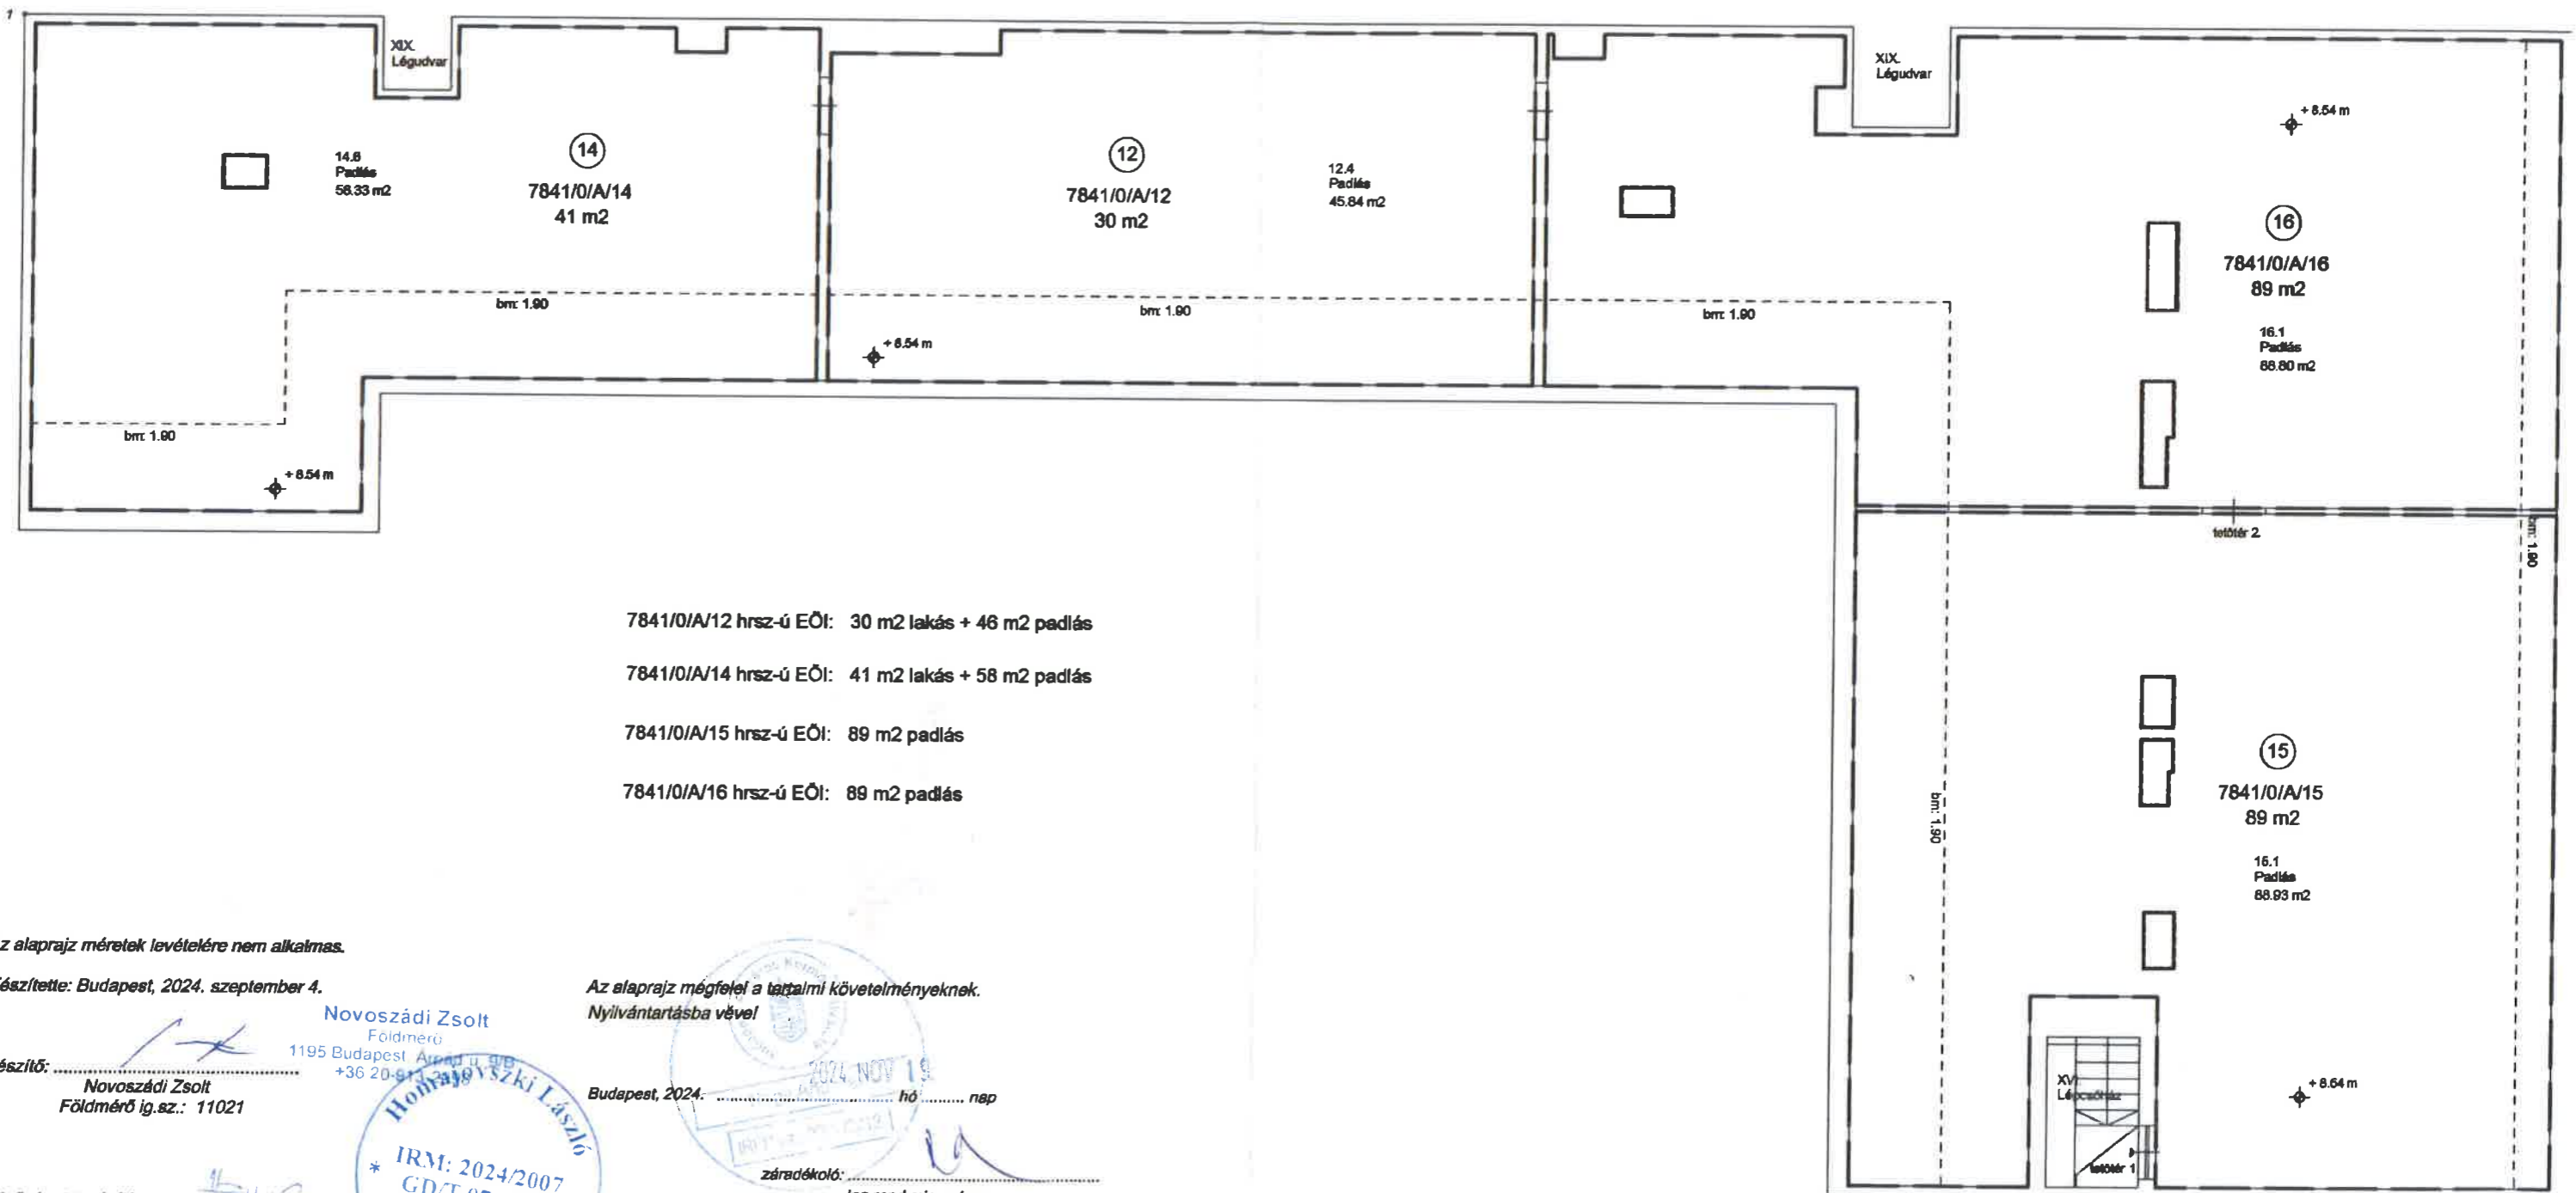

Az alaprajz méretek levételére nem alkalmas.

Készítette: Budapest, 2024. szeptember 4.

Az alaprajz megfelel a tartalmi követelményeknek.  
Nyilvántartásba vétel

Készítő:   
Novoszádi Zsolt  
Földmérő ig.sz.: 11021

Budapest, 2024.   
2024. NOV 19. hó ..... nap

Minőséget tanúsító:   
Homajovszki László 2024/2007  
GD-T/07-1073



Záradókoló:   
Ing.rend.min.szám: