



A-A METSZET M1:50 (MEGLÉVŐ ÁLLAPOT)

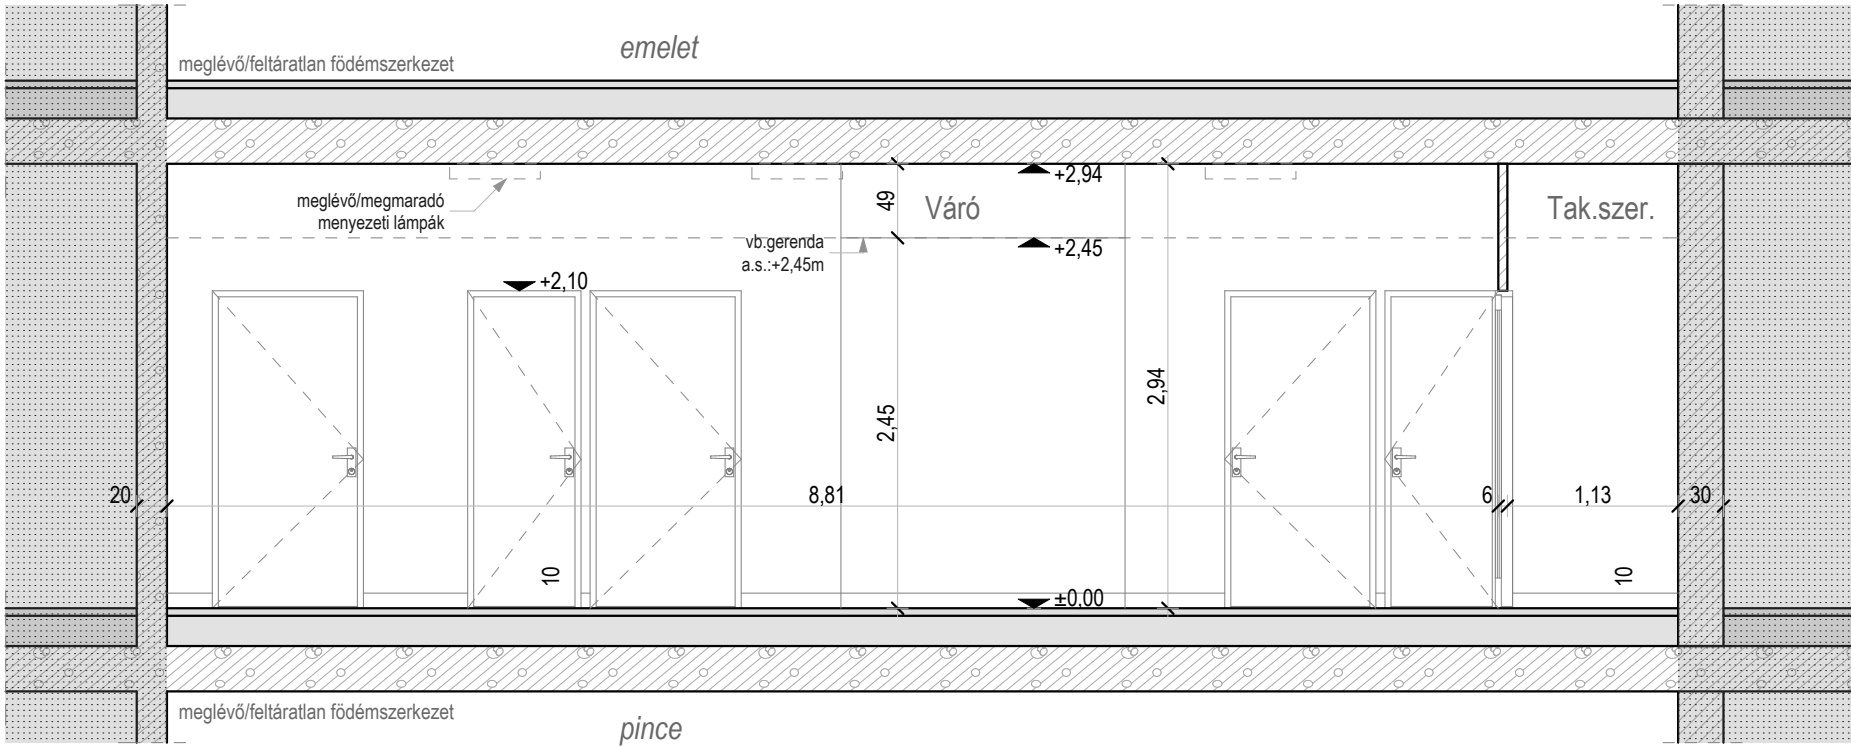

A-A METSZET M1:50 (TERVEZETT ÁLLAPOT)

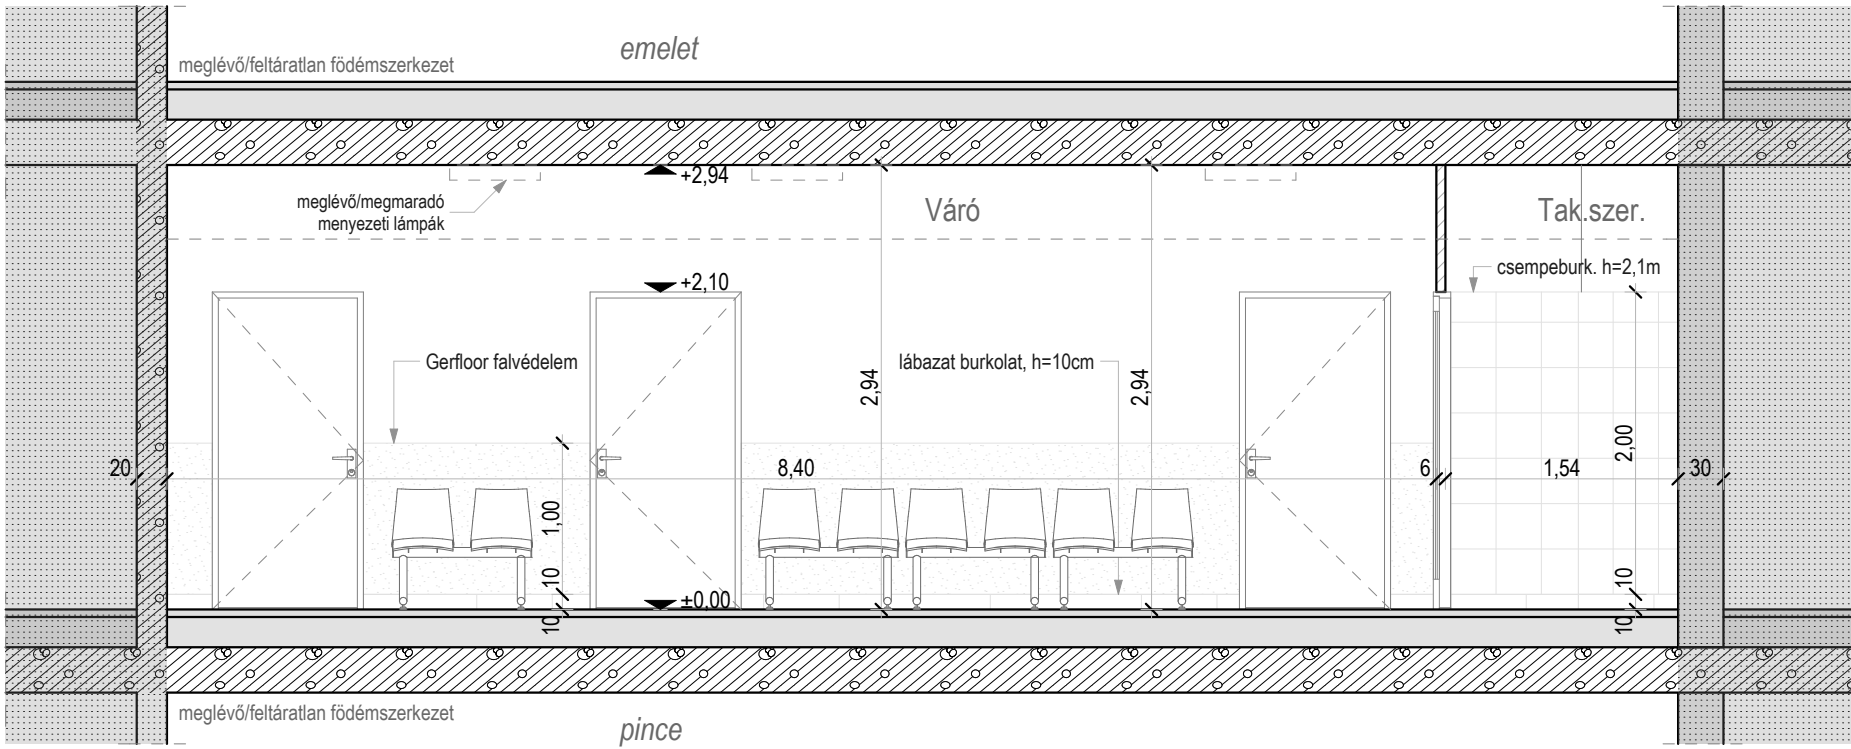

|   |  |   |  |  |  |   |  |                            |  |            |  |        |  |
|---|--|---|--|--|--|---|--|----------------------------|--|------------|--|--------|--|
| Bp. XII. kerületi orvosi, gyermekorvosi rendelők, védőnői tanácsadók várószónáinak belső átalakítása  |  |   |  | Bp. XII. Ugocsa utca 6/b., Felnőtt háziorvosi rendelő  |  | Háziorvosi rendelők - Metszetek   |  |                            |  |            |  |        |  |
| Megrendelő  |  | Építész tervező<br>CZIGÁNY ISTVÁN É/1-20-0022               |  |   |  |  |  | ZALA ART ÉPÍTÉSZ IRODA KFT |  | ZA-3-2016/ |  | M 1:50 |  |
| Budapest Főváros<br>XII. kerület<br>Hegyvidéki Önkormányzat<br>1126 Bp. Bösztörményi út 23-25.  |  | Társtervezők Czigány Kató É-01-6200<br>Vas László É-20-0252 |  | 8900 Zalaegerszeg, Kosztolányi D. út 12-14.<br>tel: 92/596-063 fax: 92/596-064<br>e-mail: zalaart@zalaart.hu web: www.zalaart.hu |  |   |  |                            |  |            |  |        |  |
|   |  | Tervező munkatársak   |  | tender terv  |  |   |  |                            |  |            |  |        |  |
|   |  | Czirák Georgina, Hanke Zsófia, Markovics Judit, Szabó Gábor |  | 2016.augusztus hó  |  |   |  |                            |  |            |  |        |  |
| Ez a terv a fent megnevezett tervezők szellemi alkotása. A terv és az általa meghatározott létesítmény az 1999. évi LXXVI. törvény értelmében szerző jogvédelem alatt áll. A megvalósítás során a tervezői előírások csak a fent nevezett tervezők hozzájárulásával szabad. A hozzájárulás nélkül végrehajtott eltérések mentesítik a tervezőt garancia és szavatossági felelőssége alól. |  |   |  |  |  |   |  |                            |  |            |  |        |  |