



A-A METSZET M1:50 - (MEGLÉVŐ ÁLLAPOT)

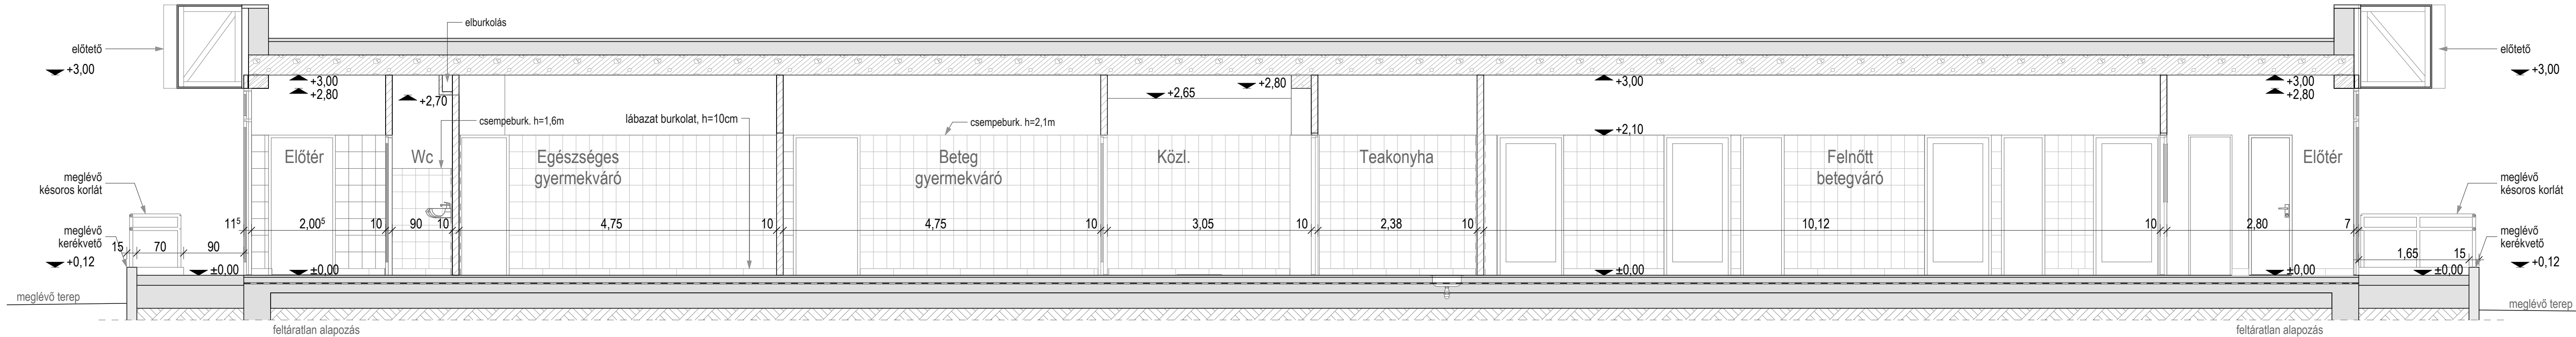

A-A METSZET M1:50 - (TERVEZETT ÁLLAPOT)

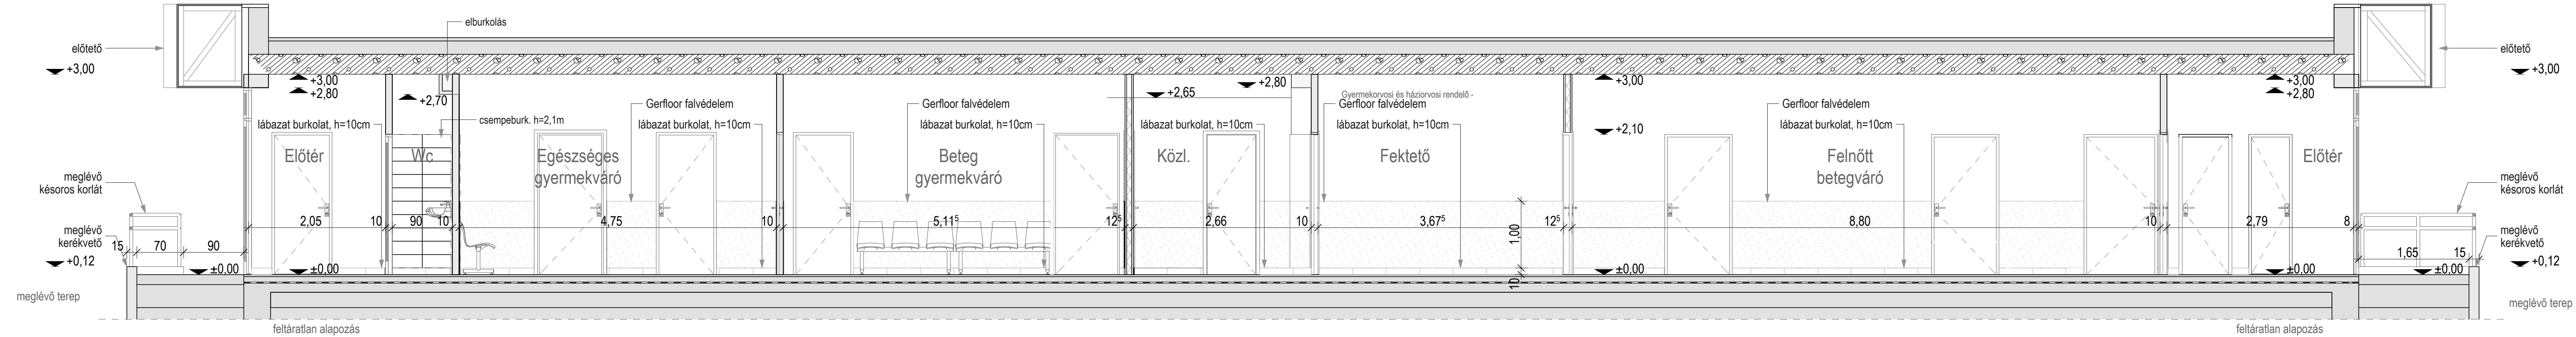

Orvosi rendelő belső átalakítás Bp. XII. Normafa u. 4.				Gyermekorvosi és háziorvosi rendelő - Metszetek	
Megrendelő Budapest Főváros XII. kerület Hegyházi Önkormányzat 1126 Bp. Bőszörményi út 23-25.	Építész tervező CZIGÁNY ISTVÁN É/1-20-0022 Társ tervezők Czigány Katalin É/01-6200 Hankó Zoltán É/20-0316 Vas László É/20-0252		ZALA ART ÉPÍTÉSZ IRODA KFT 8900 Zalamegyország, Kossuthlányi D. út 12-14. tel: 92/596-063 fax: 92/596-064 e-mail: zalaart@zalaart.hu web: www.zalaart.hu	ZA-3-2016/22	M 1:50
				tender terv 2016.szeptember hó	