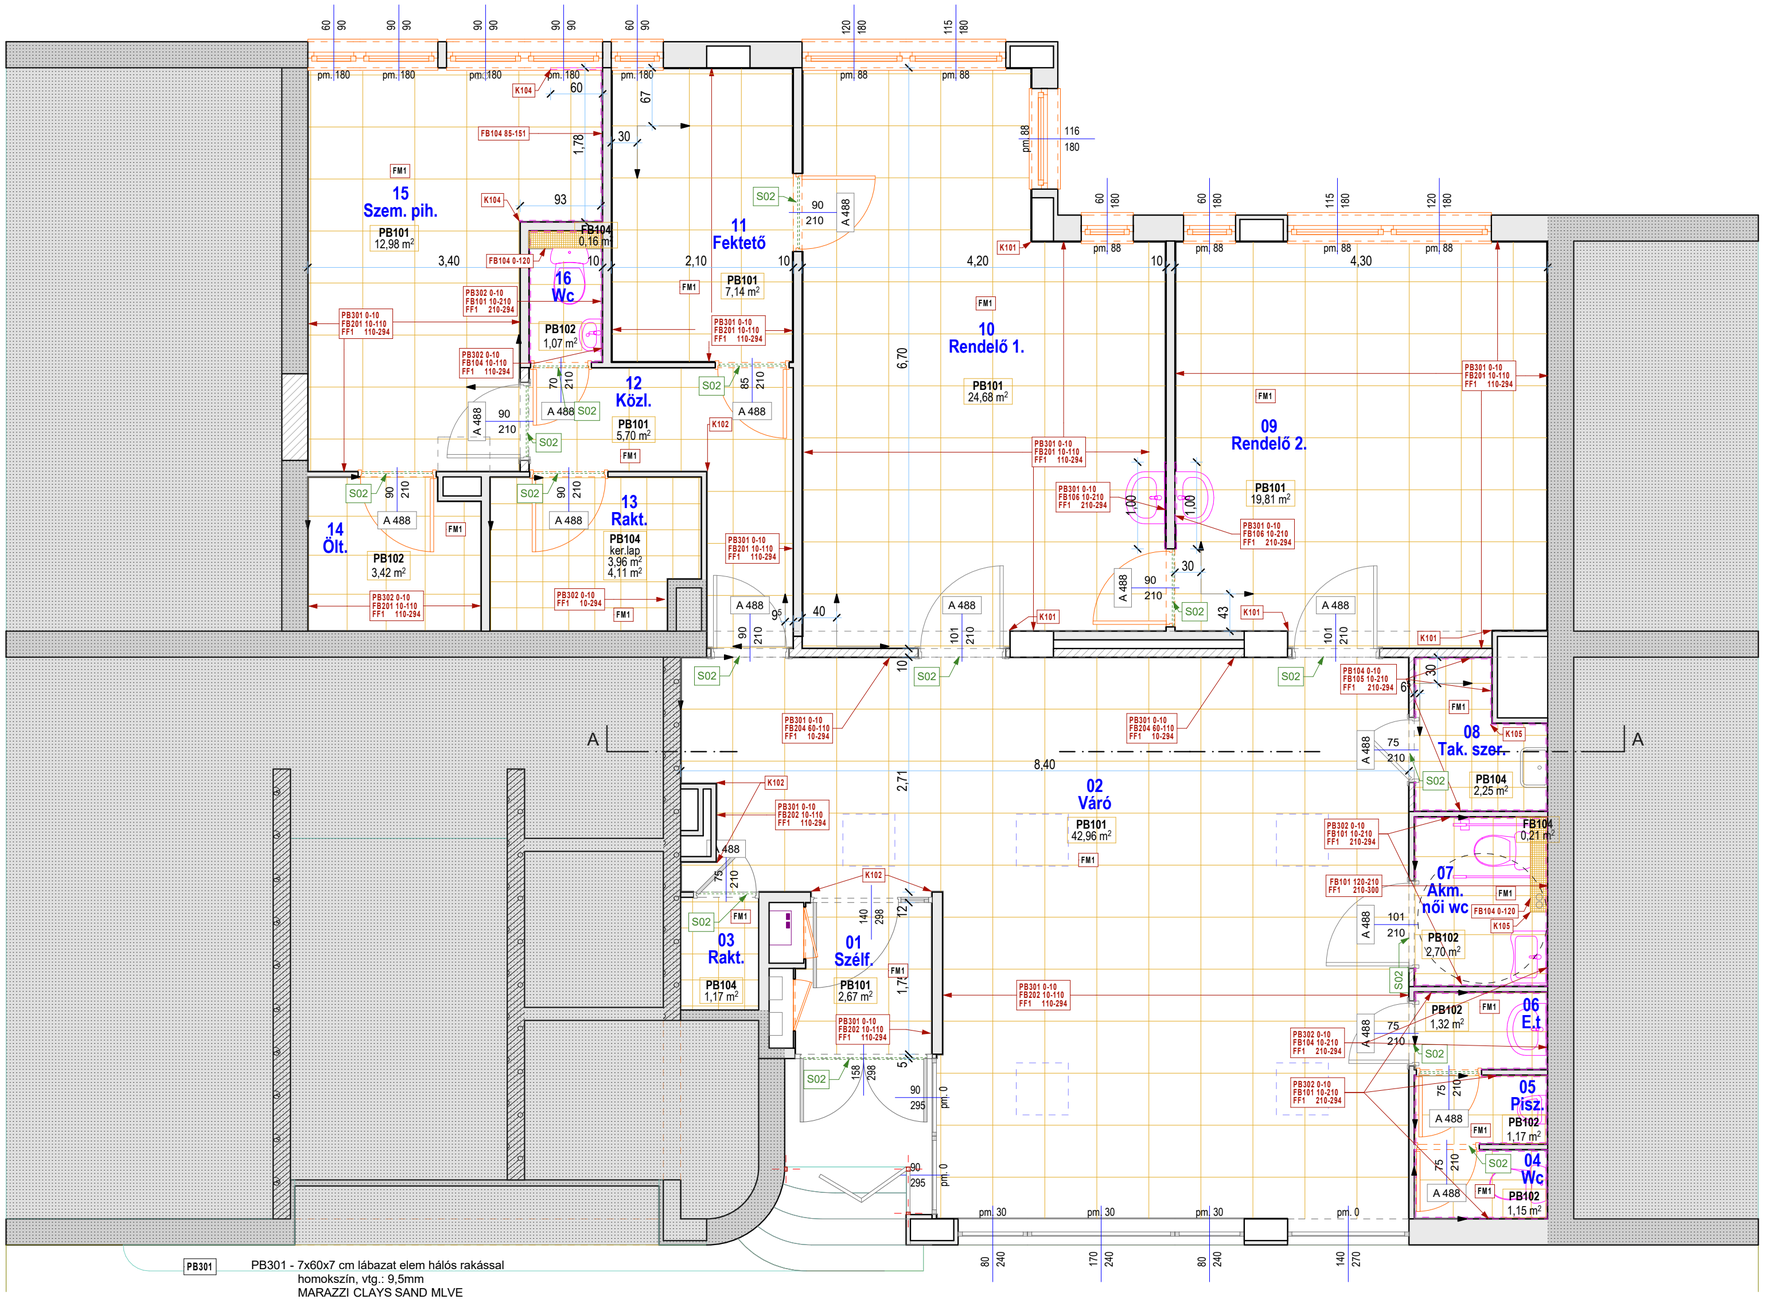

Padlóburkolatok

PB101 — PB101 - 60x60 cm greslap hálós rakással
homokszín, vtg.: 9,5 mm
MARAZZI CLAYS SAND MLV3

PB102 — PB102 - 45x45 greslap hálós rakással
beige, vtg.: 9 mm
MARAZZI STONEWORK TAUPE MLHM

PB103 — PB103 - 45x45 greslap hálós rakással
szürke, vtg.: 9 mm
MARAZZI STONEWORK GREY MLHL

PB104 — PB104 - 30x30 greslap hálós rakással
beige, vtg.: 8 mm
Zalakerámia Architect - taurus granit TAA35061

PB105 — PB105 - 30x30 cs.m. greslap hálós rakással
beige, R11, vtg.: 8 mm
Zalakerámia Architect - taurus granit TR735061

PB201 — PB201 - PVC padló, beige, v=3,35mm, 10cm felhajtott szegéllyel, lezáró profillal
GERFLOR Impression Taralay, Parma 0526

PB301 — PB301 - 7x60x7 cm lábazat elem hálós rakással
homokszín, vtg.: 9,5mm
MARAZZI CLAYS SAND MLVE

PB302 — PB302 - 8x45x8 cm lábazat elem hálós rakással
beige, vtg.: 9 mm
MARAZZI STONEWORK TAUPE MLL0

PB303 — PB303 - 8x45x8 cm lábazat elem hálós rakással
szürke, vtg.: 9 mm
MARAZZI STONEWORK GREY MLL6

Falburkolatok, felületképzések

FB101 — FB101 - 20x50 cm greslap hálós rakással
világos beige, vtg.: 10,5mm
MARAZZI INTERIORS ICE MH9H

FB102 — FB102 - 32,7x32,7 cm mozaiklap hálós rakással
narancs, vtg.: 4 mm
MARAZZI SistemV GLASS AMBRA RETE ML4H

FB103 — FB103 - 32,7x32,7 cm mozaiklap hálós rakással
világos kék, vtg.: 4 mm
MARAZZI SistemV GLASS BLU RETE ML4R

FB104 — FB104 - 32,7x32,7 cm mozaiklap hálós rakással
pisztácia zöld, vtg.: 4 mm
MARAZZI SistemV GLASS PISTACCHIO RETE ML4K

FB105 — FB105 - 30x30 cm greslap hálós rakással
beige, vtg.: 8 mm
Zalakerámia Architect - taurus granit TAA35061

FB106 — FB106 - 32,7x32,7 cm mozaiklap hálós rakással
világos bézs, vtg.: 4 mm
MARAZZI SistemV GLASS AVORIO RETE ML4D

FB201 — FB201 - GERFLOR Mural Club falvédelem
0001 White színben, h=1,0m

FB202 — FB202 - GERFLOR Mural Club falvédelem
0003 Sand színben, h=1,0m

FB203 — FB203 - HPL felületű, Laminált Forgácslap falburkolat, v=18mm
Egger Eurodekor Bordolino natúr tölgy H1145 ST10

FB204 — FB204 - Egger Perfectsense matt prémium fehér W1000 PM/ ST2 18 mm-es bútorlap, 2 mm-es ABS élzárással, egy anyagvastagságnyit faltól távtartva, falhoz rejtett-akasztott rögzítéssel kialakítva. h=500m

FB205 — FB202 - GERFLOR Mural Club falvédelem
0005 Yellow színben, h=1,0m

FF1 — StoColor Opticry Satinmatt színes, mosásálló, 2 rtg. beltéri festés
StoLevell In Z cementes simító, 1 rtg. StoPrim Plex alapozó
függőleges felületen - "FF"

FM1 — StoColor Opticry Satinmatt színes, mosásálló, 2 rtg. beltéri festés
szín: fehér
StoLevell In Z cementes simító, 1 rtg. StoPrim Plex alapozó, vízszintes felületen - "FM"

FF2 FM2 — Tisztító festés álmennyezetek felett, HÉRA diszperziós festékkel, 1rtg-ben, függőleges felületen - "FF", vízszintes felületen - "FM"

FF3 — StoColor Opticry Satinmatt színes, mosásálló, 2 rtg. beltéri festés
szín: 20107 (világos sárga)
StoLevell In Z cementes simító, 1 rtg. StoPrim Plex alapozó
függőleges felületen - "FF"

FKZ — StoColor Opticry Satinmatt színes, mosásálló, 2 rtg. beltéri festés
szín: 31202 (világos zöld)

FKS — StoColor Opticry Satinmatt színes, mosásálló, 2 rtg. beltéri festés
szín: 31302 (világos sárga)

FKK — StoColor Opticry Satinmatt színes, mosásálló, 2 rtg. beltéri festés
szín: 35102 (világos kék)

Egyéb profilok/elemek

K101 — GERFLOR Profila 50 sarokvédő
0001 White színben, h=1,0m

K102 — GERFLOR Profila 50 sarokvédő
0013 Greige színben, h=1,0m

K103 — Csúszásmentes lépcső él profil
CERFIX PROSTEP SB100 (52mm)

K104 — Falburkolat él lezárása,
8mm-nél kisebb vastagságú lapburkolatnál,
CERFIX PROANGLE ZG80, natúr aluminium

K105 — Pozitív falsarok, lapburkolatok éleinek sarokelemmel történő kialakítása
8mm-nél kisebb vastagságú lapburkolatnál,
CERFIX PROTTRIM RV8, pórszort aluminium

K106 — GERFLOR Profila 50 sarokvédő
0021 Straw színben, h=1,0m

Bp. XII. kerületi orvosi, gyermekorvosi rendelők, védőnői tanácsadók várózónáinak belső átalakítása
Bp. XII. Ugocsa utca 6/b., Felnőtt háziorvosi rendelő — ÉT-03 Háziorvosi rendelők - Burkolatterv

Megrendelő
Budapest Főváros
XII. kerület
Hegyvidéki Önkormányzat
1126 Bp. Böszörményi út 23-25.

Építész tervező
CZIGÁNY ISTVÁN É/1-20-0022

Társtervezők
Czigány Kata É-01-6200
Hanke Zsófia É-20-0316,
Vas László É-20-0252

Tervező munkatársak
Cziráki Georgina, Krompaszky Beáta, Szabó Gábor, Vidéky Viktória

ZALA ART ÉPÍTÉSZ IRODA KFT
8900 Zalaegerszeg, Kosztolányi D. út 12-14.
tel: 92/596-063 fax: 92/596-064
e-mail: zalaart@zalaart.hu web: www.zalaart.hu

ZA-3-2016/ | M 1:50
tender terv
2016.augusztus hó

Ez a terv a fent megnevezett tervezők szellemi alkotása. A terv és az abba meghatározott létszámhoz az 1999 évi LXXVI. törvény értelmében szerző jogvédelem alatt áll. A megvalósítás során a tervektől történő hozzájárulásukat szabad. A hozzájárulás nélkül elvégzett változtatások és a tervezői garanciális és szavatossági felelősége alól.