



F04 Falnézet M 1:50

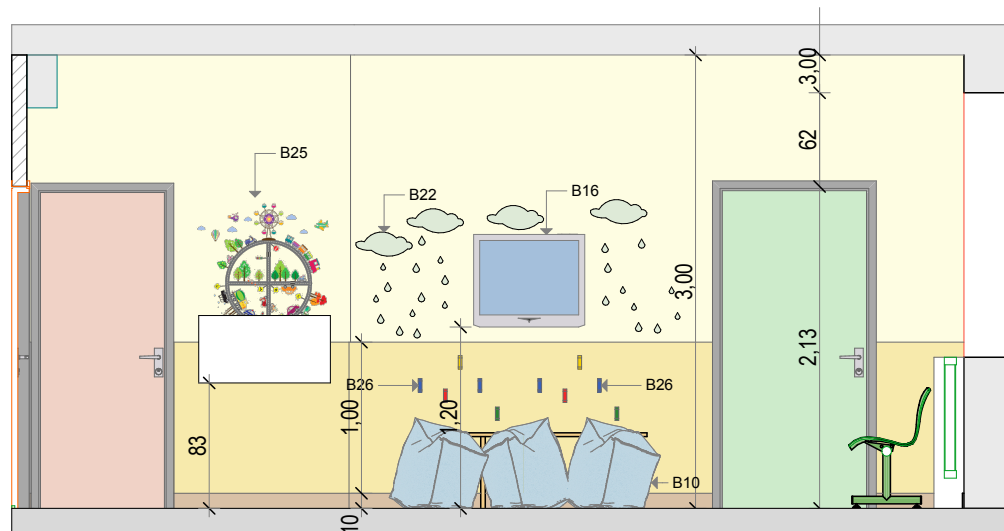

F05 Falnézet M 1:50

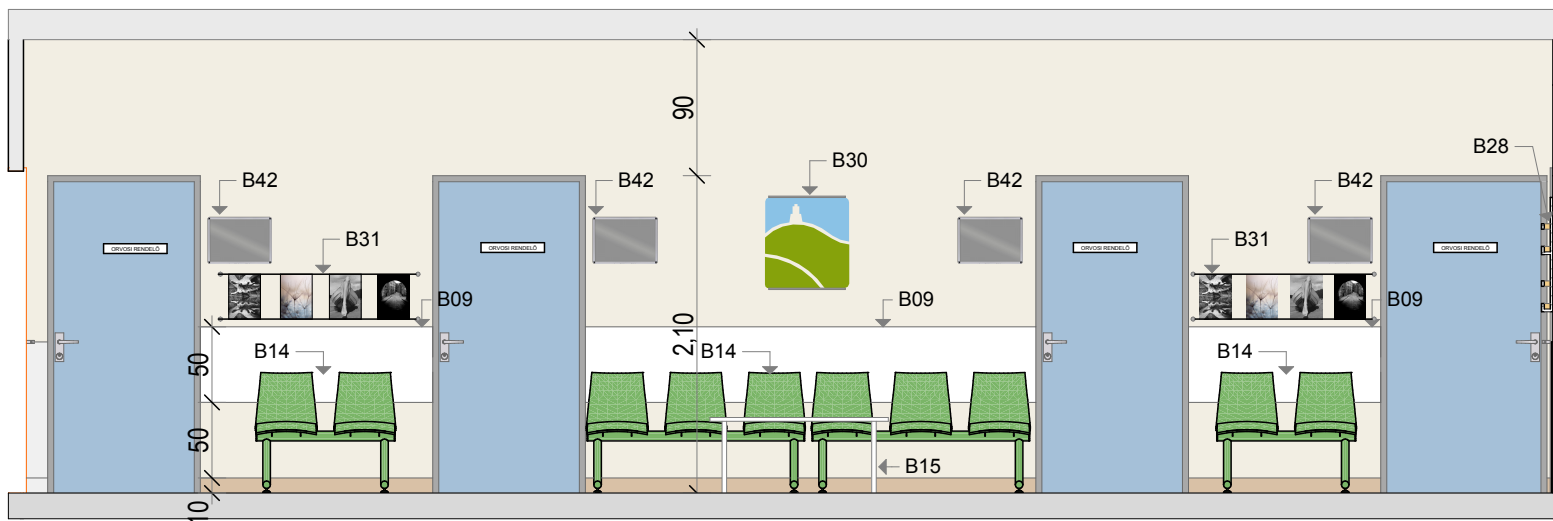

Orvosi rendelő belső átalakítás
Bp. XII. Normafa u. 4.

Megrendelő
Budapest Főváros XII. kerület
Hegyvidéki Önkormányzat
1126 Bp. Böszörményi út 23-25.

Építész tervező
CZIGÁNY ISTVÁN É/1-20-0022

Társtervezők
Czigány Kátó É-01-6200
Hanke Zsófia É-20-0316,
Vas László É-20-0252

Tervező munkatársak
Czirák Georgina, Krompaszky Beáta, Szabó Gábor, Vidéky
Viktória



ZALA ART ÉPÍTÉSZ IRODA KFT
8900 Zalaegerszeg, Kosztolányi D. út 12-14.
tel: 92/596-063 fax: 92/596-064
e-mail: zalaart@zalaart.hu web: www.zalaart.hu

Gyermeorvosi és háziorvosi rendelő - Tervezett Falnézetek

ZA-3-2016/22

M 1:50

tender terv

2016.szeptember hó

Ez a terv a fent megnevezett tervezők szellemi alkotása. A terv és az általa meghatározott létesítmény az 1999. évi LXXVI. törvény értelmében szerzői jogvédelem alatt áll. A megvalósítás során a tervetől eltérni csak a fent nevezett tervezők hozzájárulásával szabad. A hozzájárulás nélkül végrehajtott eltérések mentesítik a tervezőt garancia és szavatossági felelőssége alól.