
 
 
 


 








 
 

 

1. melléklet  
Szabályozási terv

Jelmagyarázat



 
 
 
 
KÖTELEZŐ ÉRVÉNYŰ ELEMEEK:

-  Tervezett szabályozási vonal
-  Feltételhez kötött szabályozási vonal
-  Szabályozási szélesség
-  Építési övezet, övezet határa
-  Építési övezet, övezet jele
-  Megszüntető jel
-  Építési hely
-  Egyéb megtartandó fásor, fa
-  Megtartandó fás növényállomány
-  II. rendű főutak területe (KÖu-3)
-  Kerületi jelentőségű közutak (Kt-Kk)
-  Önálló gyalogos utak területe (Kt-Kgy)
-  Tervezési terület határa




 
 
 

MÁS JOGSZABÁLY ÁLTAL ÉRVÉNYESÜLŐ ELEMEEK:

-  Országos védelem, korlátozás
-  Nagyközépnomású gázvezeték védőtávolsága
-  Karsztos terület
-  Fővárosi védelem
-  Helyi védettségű építmény

TÁJÉKOZTATÓ ELEMEEK:

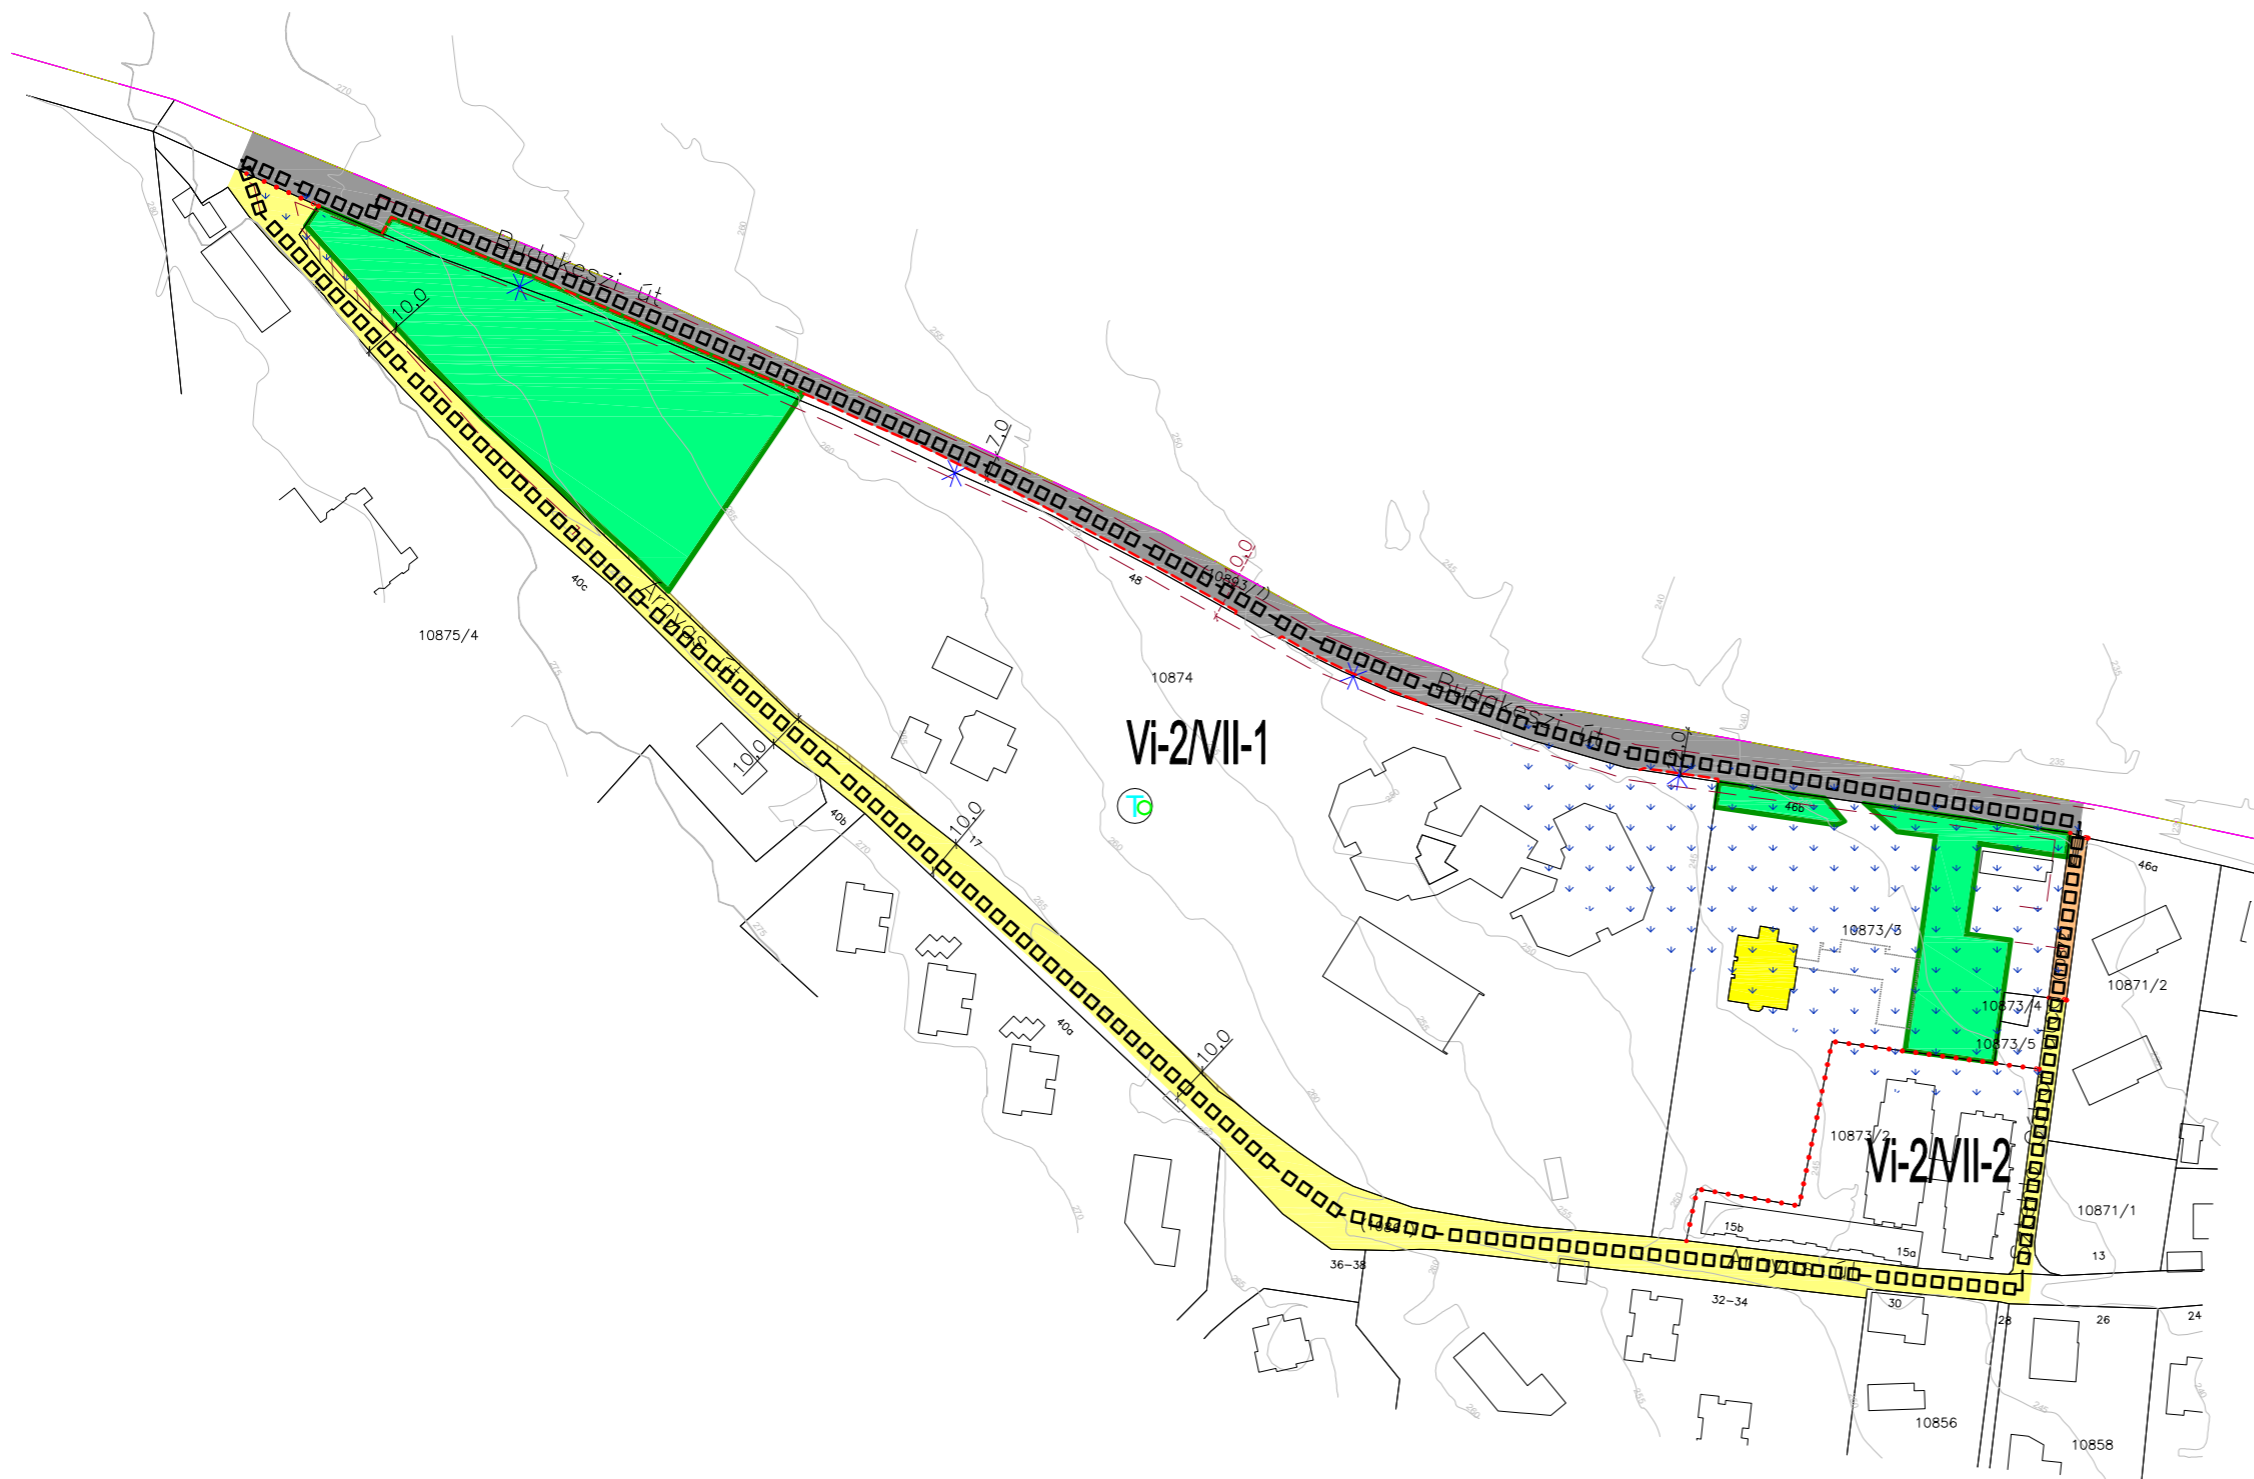
-  Javasolt megszüntető jel
-  Közhasználatra átadható terület
-  Védelemre javasolt egyedi tájérték
-  Közterületi lépcső
-  Geodéziailag nem bemért épület
-  Bontott épület

ALAPTÉRKÉPI ELEMEEK:

-  Budapest közigazgatási határa
-  Kerülethatár
-  Belterületi határvonal
-  Telekhatár
-  Helyrajzi szám
-  Épület
-  Szintvonal, 5 m-es, szintmagassággal

Az alábbi jelkulcsi elemek területi lehatárolása túlmutat a tervezési területen, mivel jelen terv jogszabályi határa a tervezési terület, ezért a lehatárolások egyenesen a tervezési területen belül kerültek jelölésre:

— Karsztos terület



Településrendezés:	Albrecht Ute TT/1 01-0517 Zikkert Zoltán TT 01-6182 Balla Mariann É 01-4620 Losonczy Anna	BFVT Kft. BFVT Kft. BFVT Kft. BFVT Kft.
	Pesti Judit	BFVT Kft.
	Szilágyi Eszter	BFVT Kft.
	Teremy Viktória	BFVT Kft.
	Turai-Krausz Emőke TT 01-4542 Buda Ildikó	CompArt Stúdió Kft. CompArt Stúdió Kft.
	Kovács Roland	CompArt Stúdió Kft.
	Marosi Krisztina	CompArt Stúdió Kft.
	Nyúl Péter	CompArt Stúdió Kft.
Közlekedés:	Pető Zoltán TK 01-2321	BFVT Kft.
	Sztás Dániel	BFVT Kft.
Közművek:	Orosz István TE, TH 05-1585 Horváth Adrienn TV 01-15130 Hanczár Zsoltné MK 01-2418	BFVT Kft. BFVT Kft. KÉSZ Tervező Kft.
Zöldfelület és környezetvédelem:	Niedetzky Andrea TK 01-5152 Drobní Mária TK/1 01-5106	BFVT Kft. Drobní és Morvay Tájépítész Kft.
Ügyvezetők:	Albrecht Ute Buda Miklós	BFVT Kft. CompArt Stúdió Kft.

*Jozsef Joz*  
*Uti Uti*  
*Kall h.*  
*Losonczy Anna*  
*Pesti Judit*  
*Szilágyi Eszter*  
*Teremy Viktória*  
*Turai-Krausz Emőke*  
*Buda Ildikó*  
*Kovács Roland*  
*Marosi Krisztina*  
*Nyúl Péter*  
*Pető Zoltán*  
*Sztás Dániel*  
*Orosz István*  
*Horváth Adrienn*  
*Hanczár Zsoltné*  
*Niedetzky Andrea*  
*Drobní Mária*  
*Jozsef Joz*  
*Buda Miklós*

A tervdokumentáció a tervezők tulajdona, szellemi alkotása, melyet a Megrendelő csak a szerződésben foglaltak szerint használhat fel.  
Készült az állami alapadatok felhasználásával.