


1. melléklet
Szabályozási terv

Településrendezés:	Albrecht Ute TT/1 01-0517	BFVT Kft.	<i>Jezzei József</i>
	Zikkert Zoltán TT 01-6182	BFVT Kft.	<i>Mátyás</i>
	Balla Mariann E 01-4620	BFVT Kft.	<i>Ballai Mariann</i>
	Losonczy Anna	BFVT Kft.	<i>Losonczy Anna</i>
	Pesti Judit	BFVT Kft.	<i>Pesti Judit</i>
	Szilágyi Eszter	BFVT Kft.	<i>Szilágyi Eszter</i>
	Teremy Viktória	BFVT Kft.	<i>Teremy Viktória</i>
	Turai-Krausz Emőke TT 01-4542	CompArt Stúdió Kft.	<i>Turai-Krausz Emőke</i>
	Buda Ildikó	CompArt Stúdió Kft.	<i>Buda Ildikó</i>
	Kovács Roland	CompArt Stúdió Kft.	<i>Kovács Roland</i>
	Marosi Krisztina	CompArt Stúdió Kft.	<i>Marosi Krisztina</i>
	Nyúl Péter	CompArt Stúdió Kft.	<i>Nyúl Péter</i>
Közlekedés:	Pető Zoltán TK0 01-2321	BFVT Kft.	<i>Pető Zoltán</i>
	Sztás Dániel	BFVT Kft.	<i>Sztás Dániel</i>
Közművek:	Orosz István TE, TH 05-1585	BFVT Kft.	<i>Orosz István</i>
	Horváth Adrienn TV 01-15130	BFVT Kft.	<i>Horváth Adrienn</i>
	Hanczár Zsoltné MK 01-2418	KÉSZ Tervező Kft.	<i>Hanczár Zsoltné</i>
Zöldfelület és környezetvédelem:	Niedetzky Andrea TK 01-5152	BFVT Kft.	<i>Niedetzky Andrea</i>
	Drobní Mária TK/1 01-5106	Drobní és Morvay Tájépítész Kft.	<i>Drobní Mária</i>
Ügyvezetők:	Albrecht Ute	BFVT Kft.	<i>Jezzei József</i>
	Buda Miklós	CompArt Stúdió Kft.	<i>Buda Miklós</i>

A tervdokumentáció a tervezők tulajdona, szellemi alkotása, melyet a Megrendelő csak a szerződésben foglaltak szerint használhat fel.
Készült az állami alapadatok felhasználásával.

M=1:2000

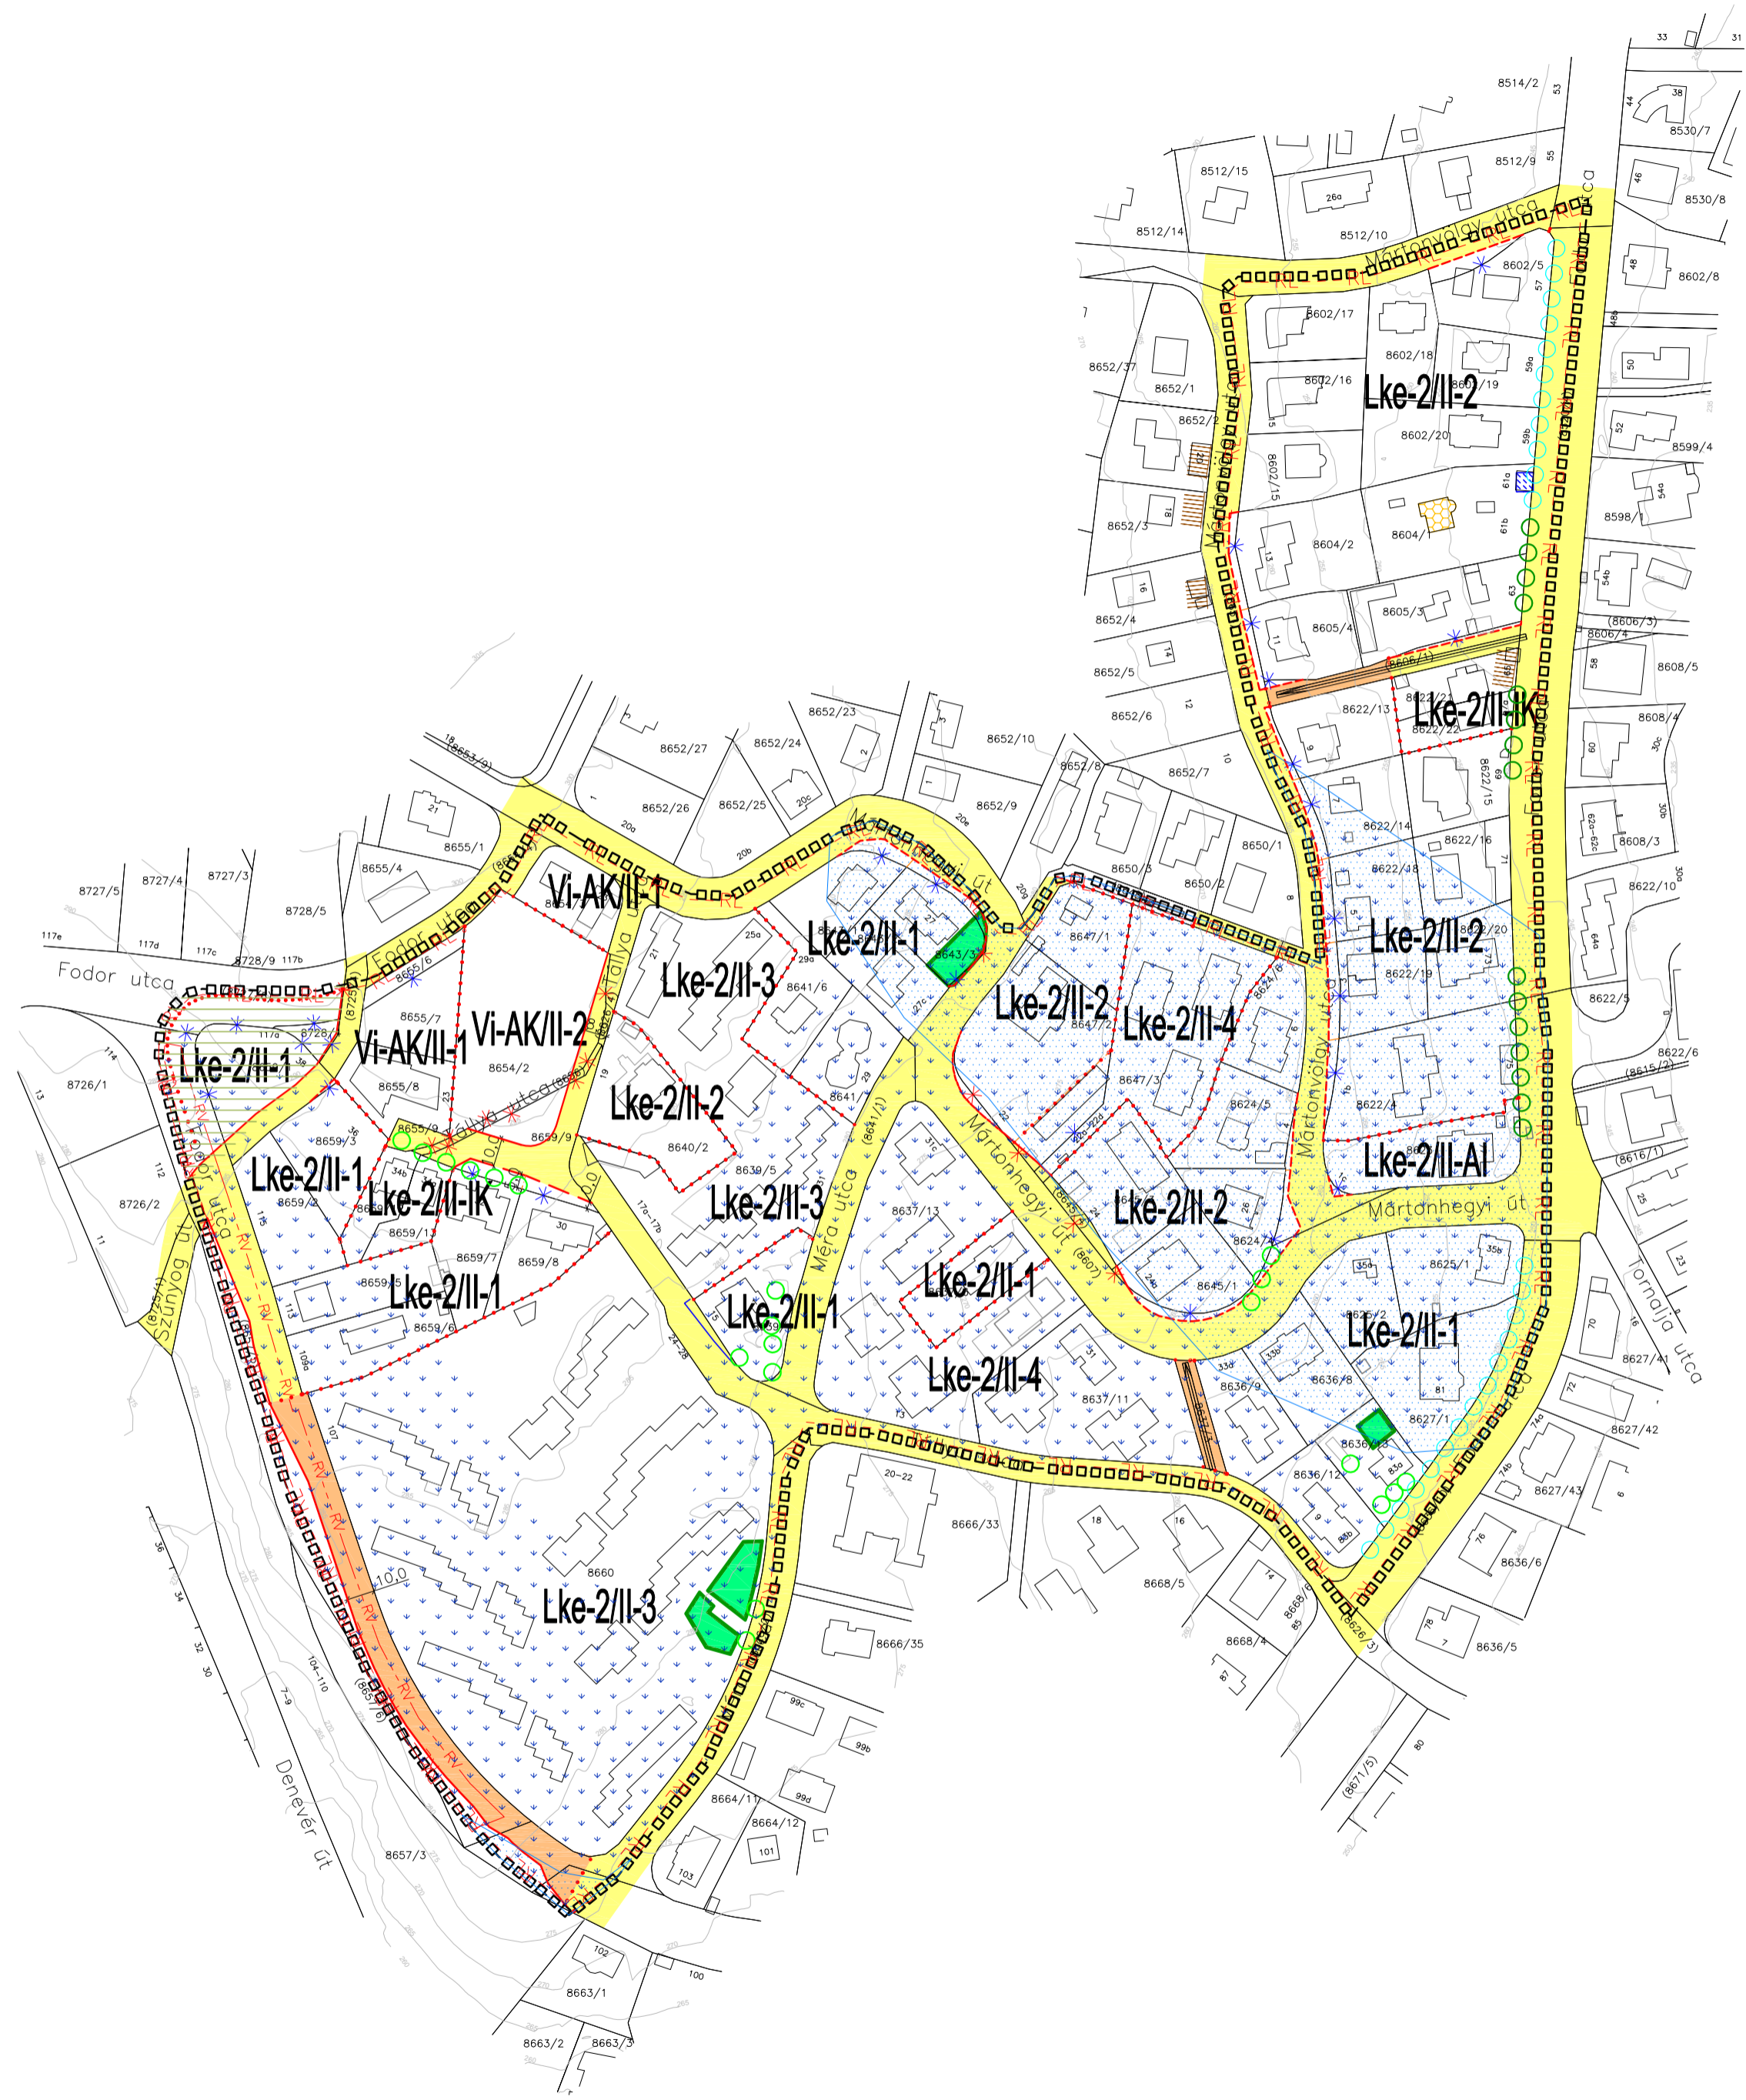

Jelmagyarázat

KÖTELEZŐ ÉRVÉNYŰ ELEMELK:

- Tervezett szabályozási vonal
- Feltételhez kötött szabályozási vonal
- Szabályozási szélesség
- Építési övezet, övezet határa
- Építési övezet, övezet jele
- Megszüntető jel
- Bontandó, közterületen lévő kerítés
- Bontandó, közterületen lévő építmény
- Szerkezeti jelentőségű megtartandó fasor
- Egyéb megtartandó fasor, fa
- Telepítendő fasor
- Megtartandó fás növényállomány
- Kerületi jelentőségű közutak (Kt-Kk)
- Önálló gyalogos utak területe (Kt-Kgy)
- Tervezési terület határa

TÁJÉKOZTATÓ ELEMELK:

- Javasolt telekhatár
- Javasolt megszüntető jel
- Védelemre javasolt épület
- Támfal - sorgarázs
- Közterületi lépcső
- Geodéziailag nem bemért épület
- Bontott épület

ALAPTÉRKEPI ELEMELK:

- Budapest közigazgatási határa
- Kerülethatár
- Belterületi határvonal
- Telekhatár
- Helyrajzi szám
- Épület
- Szintvonal, 5 m-es, szintmagassággal

MÁS JOGSZABÁLY ÁLTAL ÉRVÉNYESŰLŐ ELEMELK:

Országos védelem, korlátozás

- Nyilvántartott régészeti lelőhely
- Rendelettel, határozattal védett régészeti lelőhely
- Karsztos terület
- Országos vízminőség-védelmi övezet - Nyílt karsztos terület
- Országos Erdőállomány Adattár szerinti erdőterület

Az alábbi jelkulcs elemek területi lehatárolása túlmútat a tervezési területen, mivel jelen terv jogszabályi határa a tervezési terület, ezért a lehatárolások egyenesen a tervezési területen belül kerültek jelölésre:

- Nyilvántartott régészeti lelőhely
- Rendelettel, határozattal védett régészeti lelőhely
- Karsztos terület
- Országos vízminőség-védelmi övezet
Nyílt karsztos terület
- Országos Erdőállomány Adattár szerinti erdőterület